


Powierzchnia:
144m²


BUKOWO 5TB

Dane:


Pokojów:	7
Łazienek:	2
Kuchni:	1
Pow. użytkowa:	144,4 m ²
+część gosp.	46,54 m ²
Pow. zabud.:	110,4 m ²
Pow. netto:	229,89 m ²
Kubatura:	751,19 m ³
Kąt nach. połaci:	40°
Wys. do kalenicy:	8,35 m
Pow. połaci:	207,03 m ²
min. wym. działki	20,4x18 m

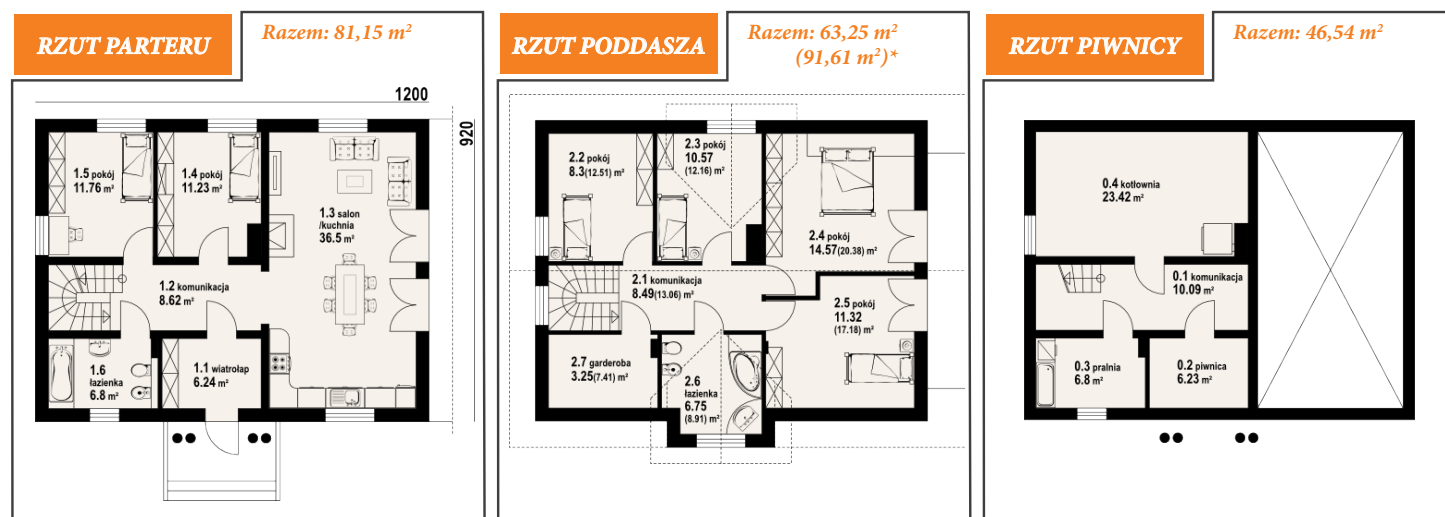

Przekrój

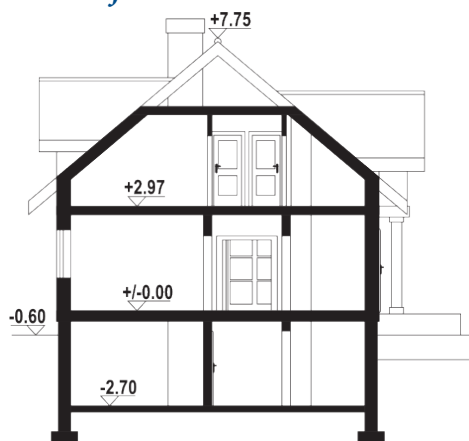

Rzut sytuacyjny

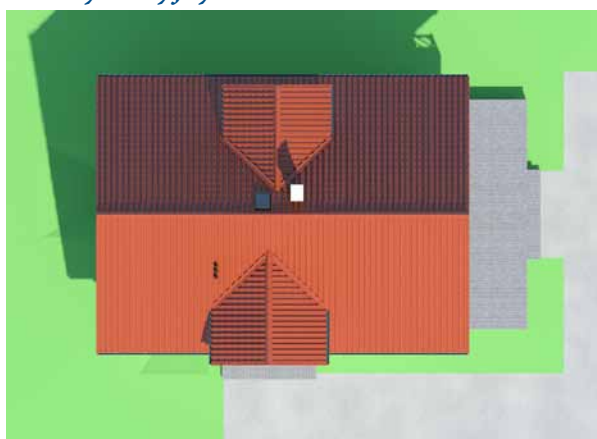

Elewacje:



Elewacja bok 1



Elewacja front



Elewacja bok 2



Elewacja tył

* W nawiasach umieszczono wartości powierzchni użytkowych (tam gdzie wysokość pomieszczenia wynosi powyżej 190 cm).